


FLÄCHENNUTZUNGSPLAN
"BRETTACH/JAGST 2008, 2. ÄNDERUNG"

1:5.000

ÖFFENTLICHE AUSLEGUNG VOM 26.02. BIS 27.03.2024

14.02.2024

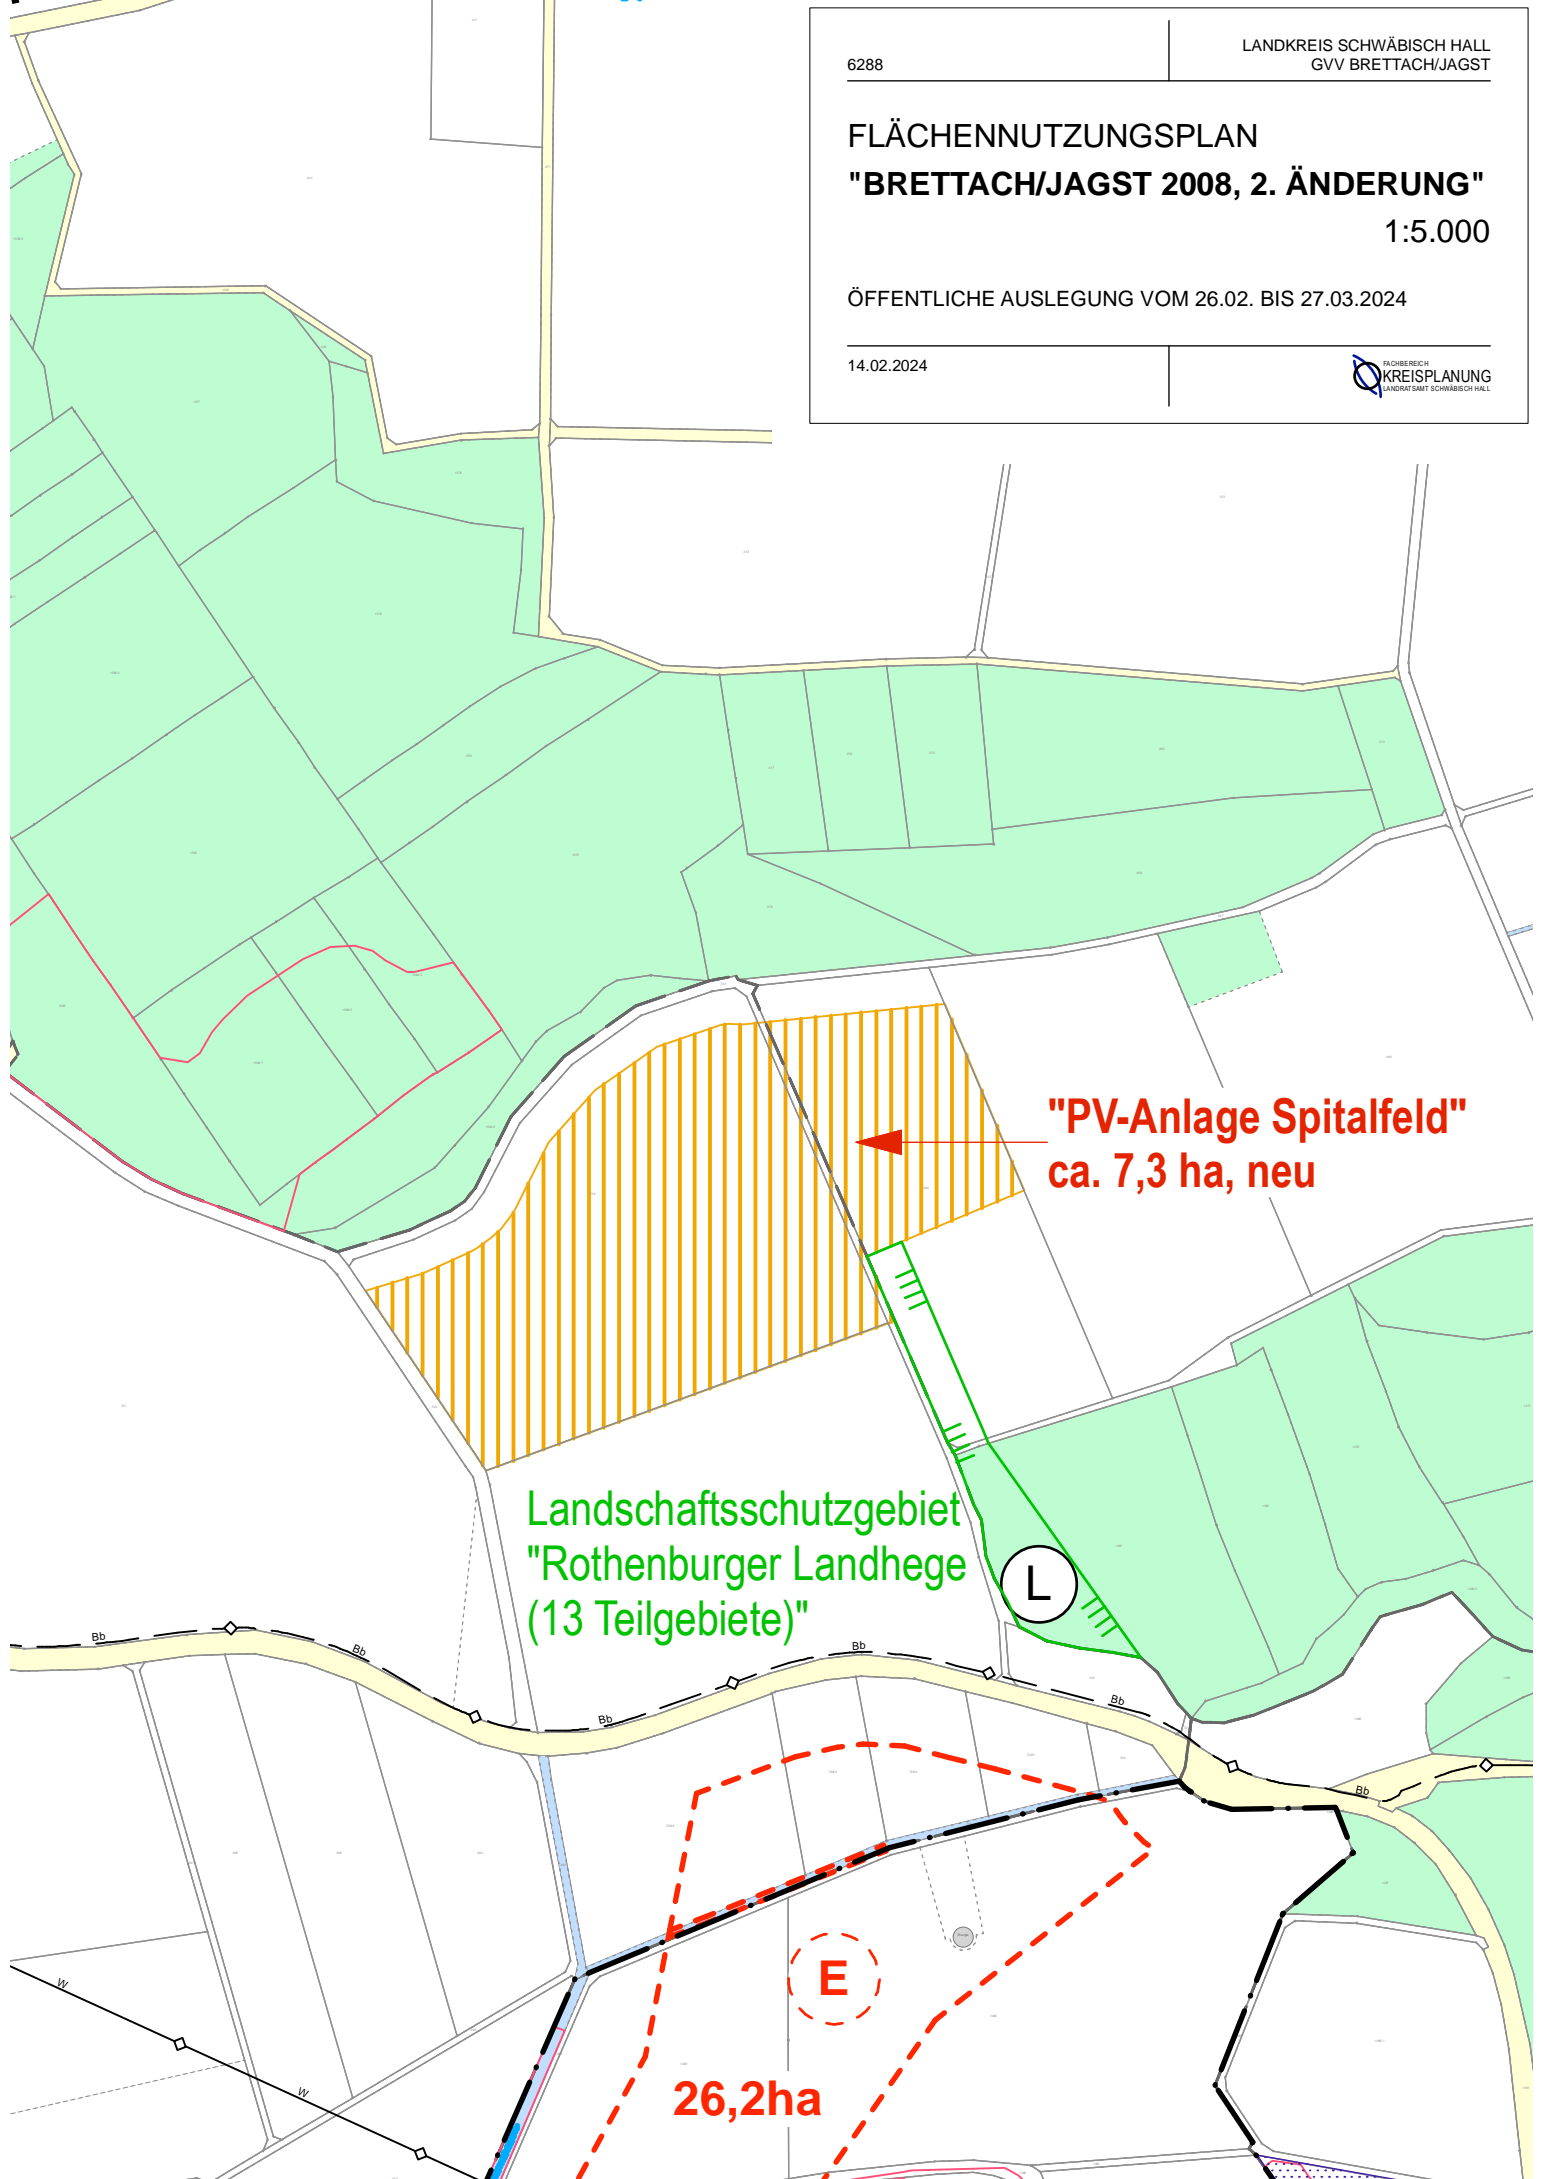

"PV-Anlage Spitalfeld"
ca. 7,3 ha, neu

Landschaftsschutzgebiet
"Rothenburger Landhege
(13 Teilgebiete)"

26,2ha